

KRESINGS

KRESINGS ARCHITEKTUR DÜSSELDORF GMBH


ARCHITEKTUR | STÄDTEBAU | INTERIOR

NEUES KONZEPT GROSSE HEIDE STAND LP2

PRÄSENTATION SCHULBAU- UND BILDUNGSAUSSCHUSS



ZUKUNFTSFÄHIGE SCHULEN GÜTERSLOH

NEUES KONZEPT GROSSE HEIDE

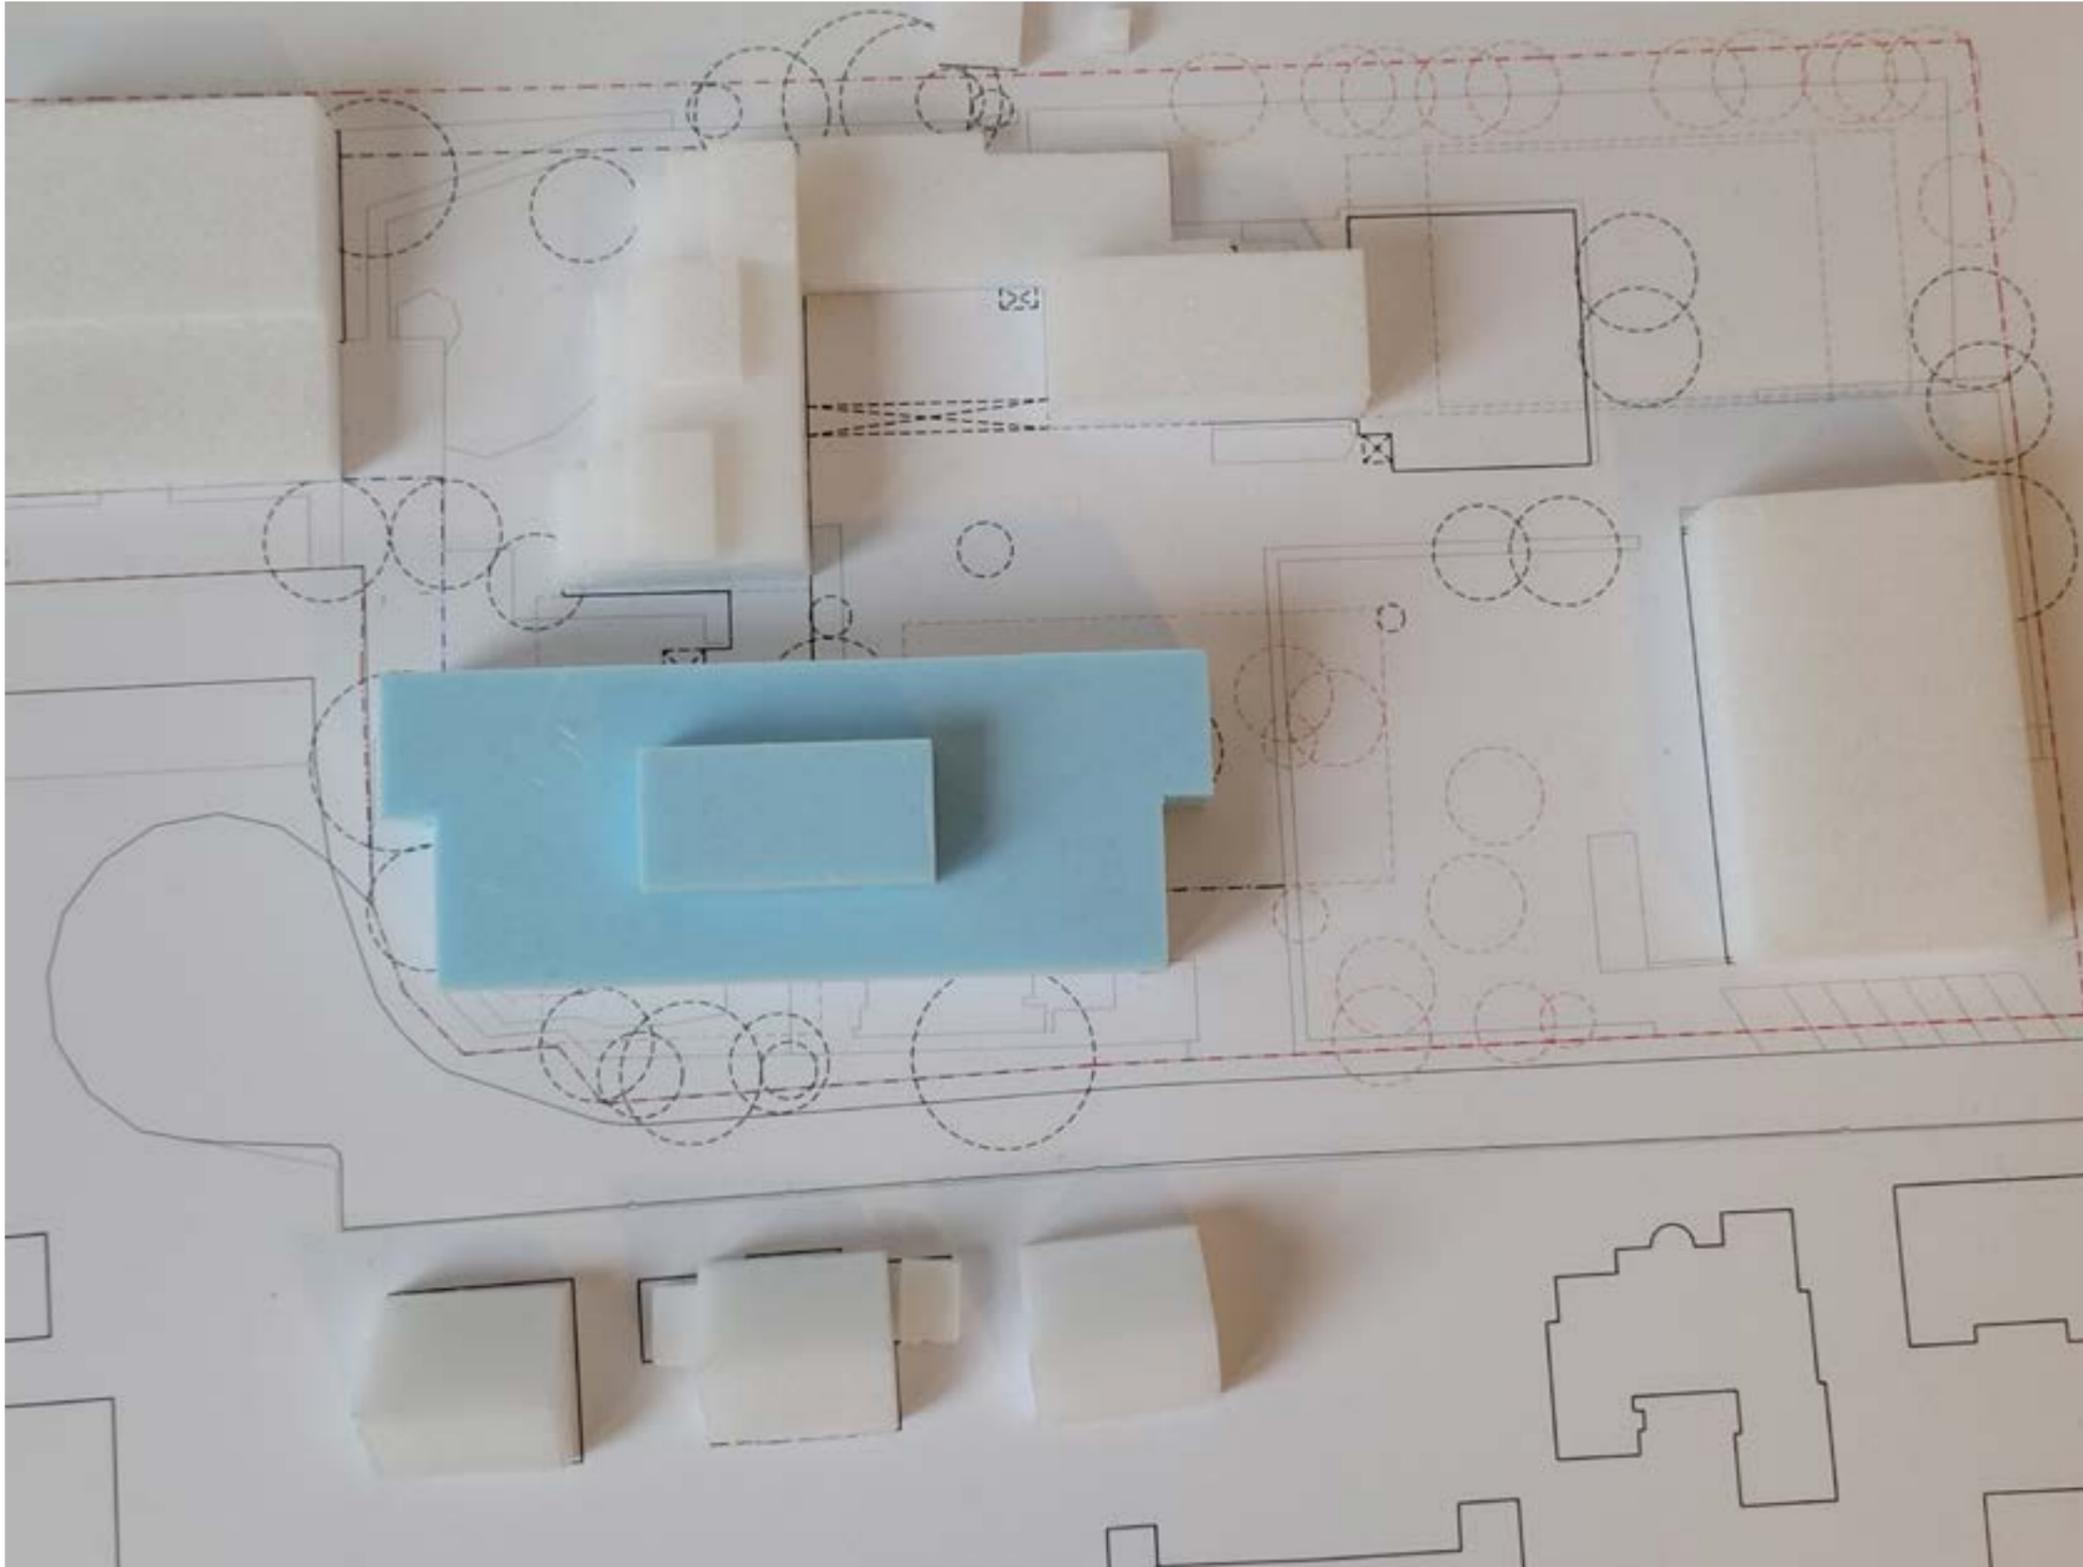

MODELLFOTOS


NEUES KONZEPT GROSSE HEIDE

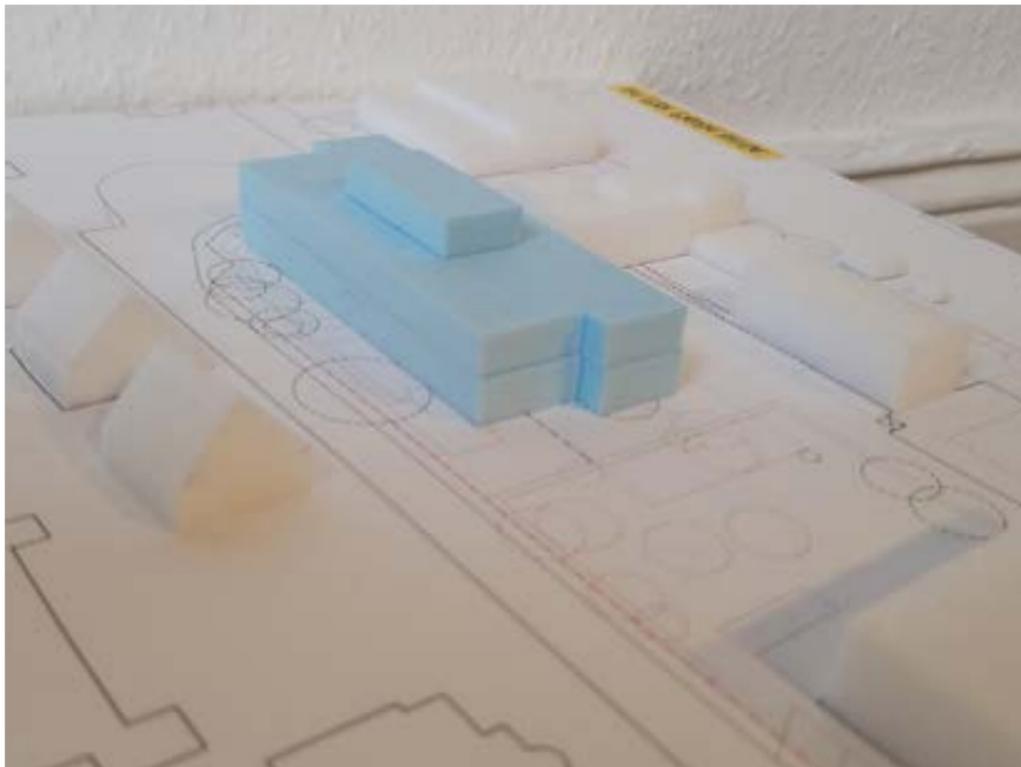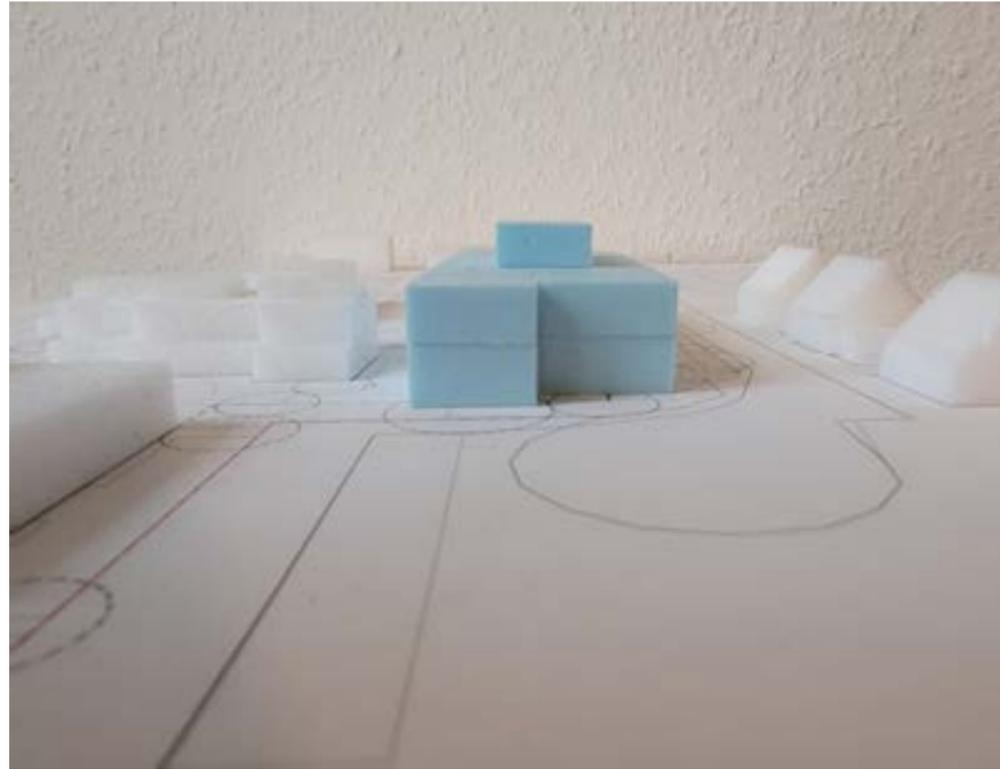


NEUES KONZEPT GROSSE HEIDE




LAGEPLAN

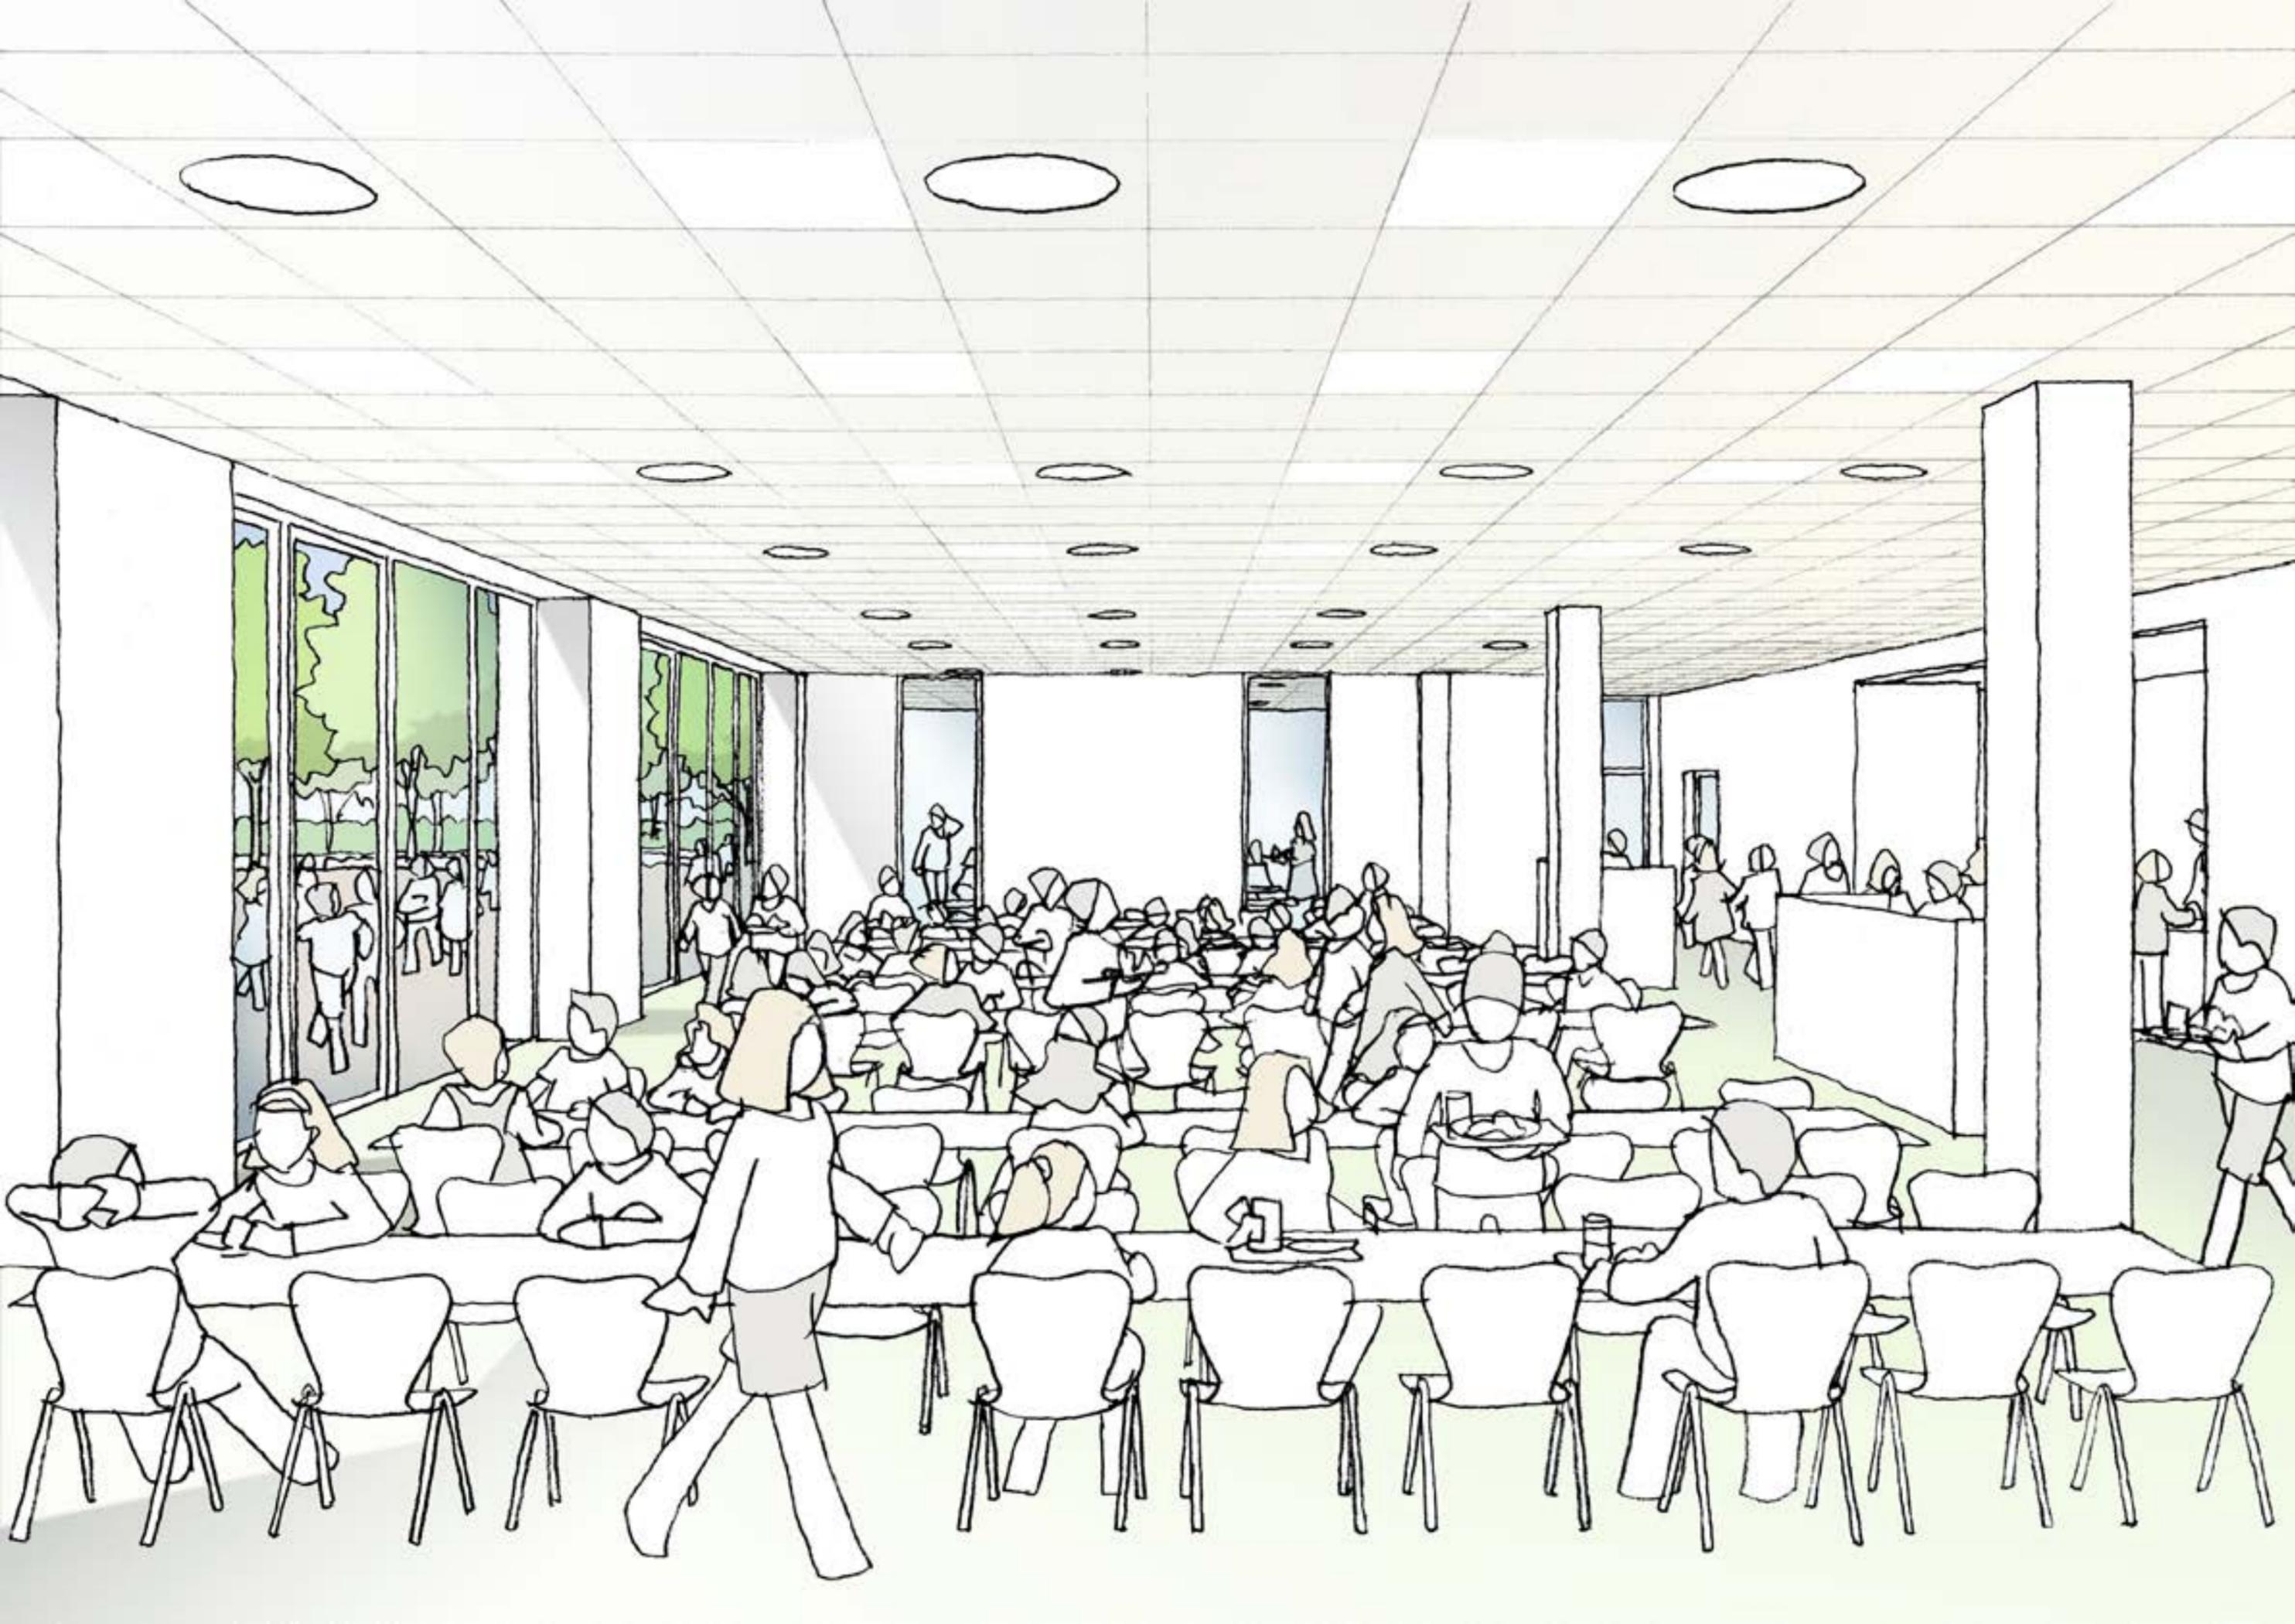


NEUES KONZEPT GROSSE HEIDE

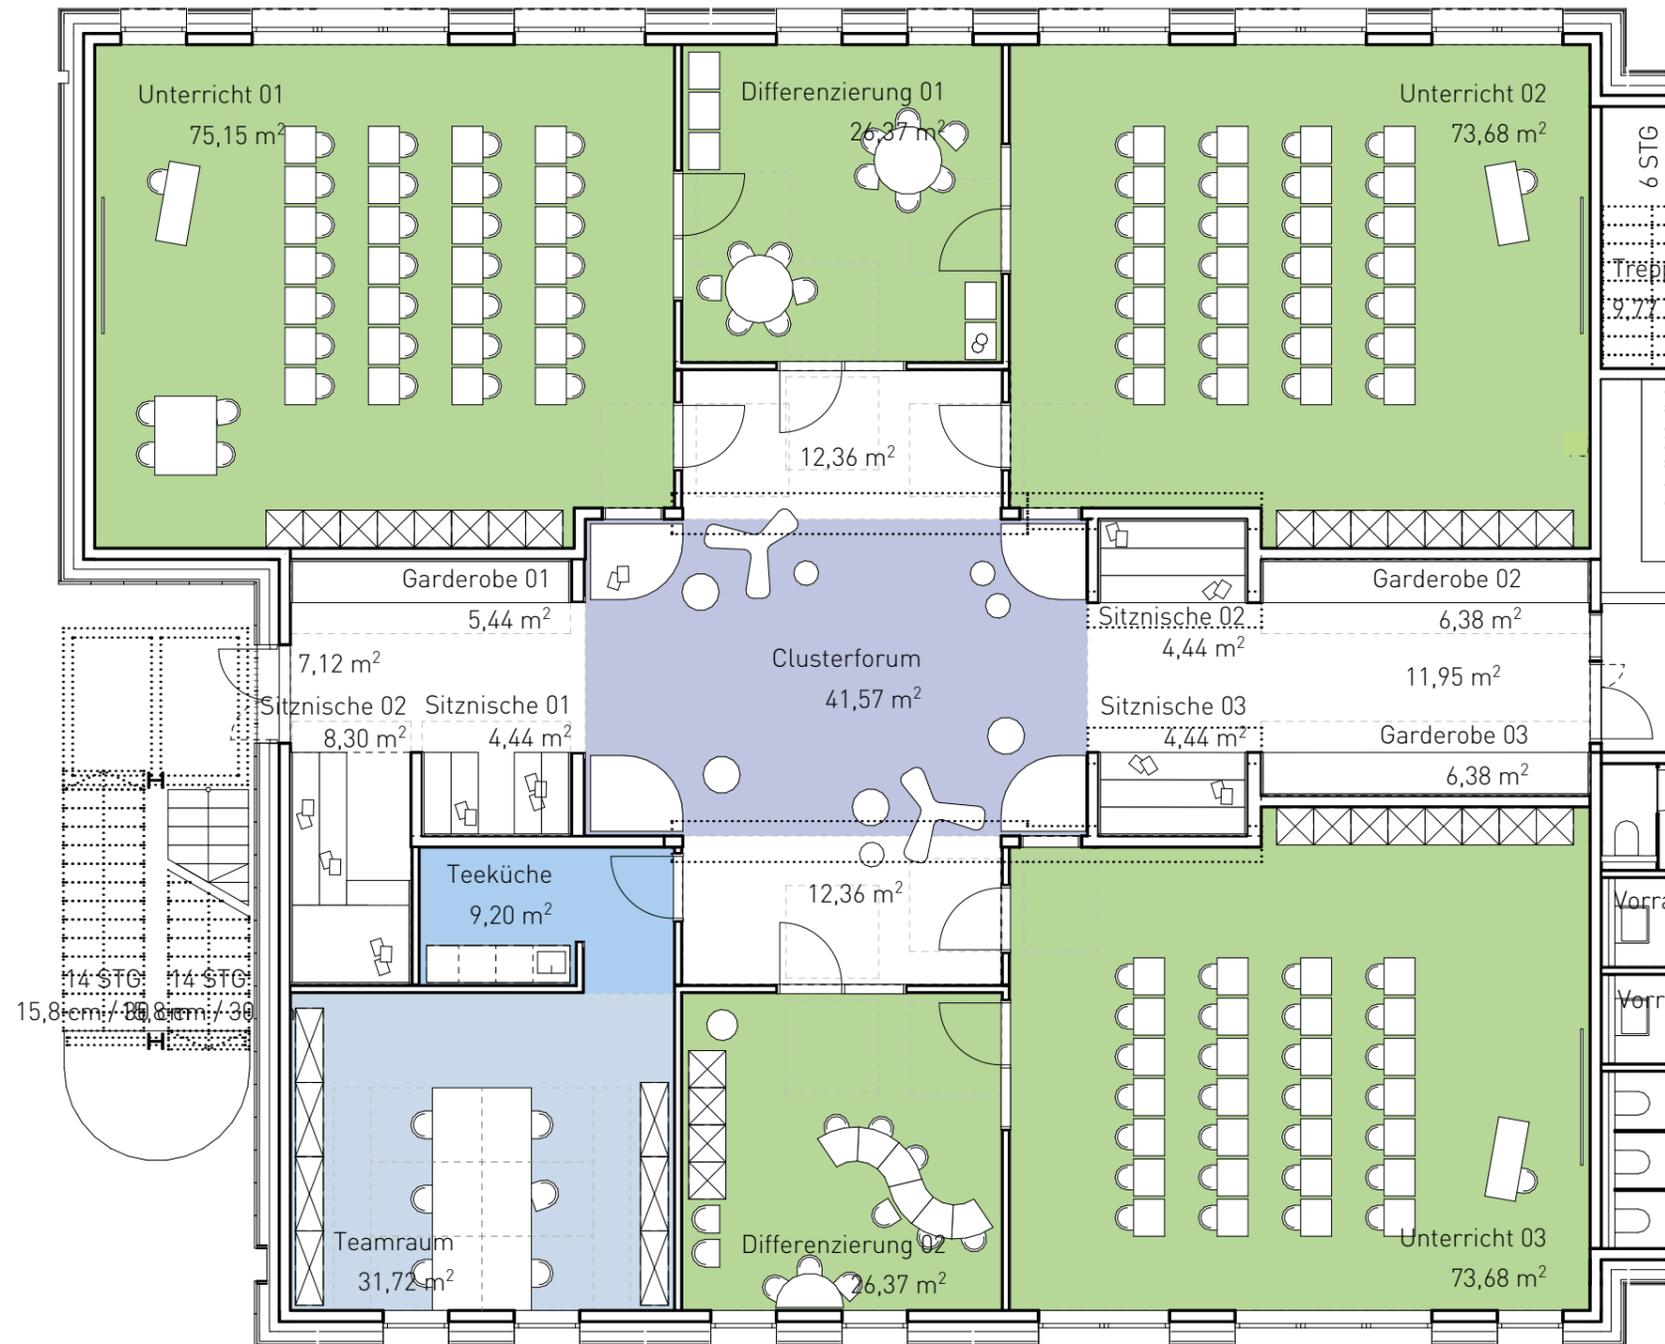

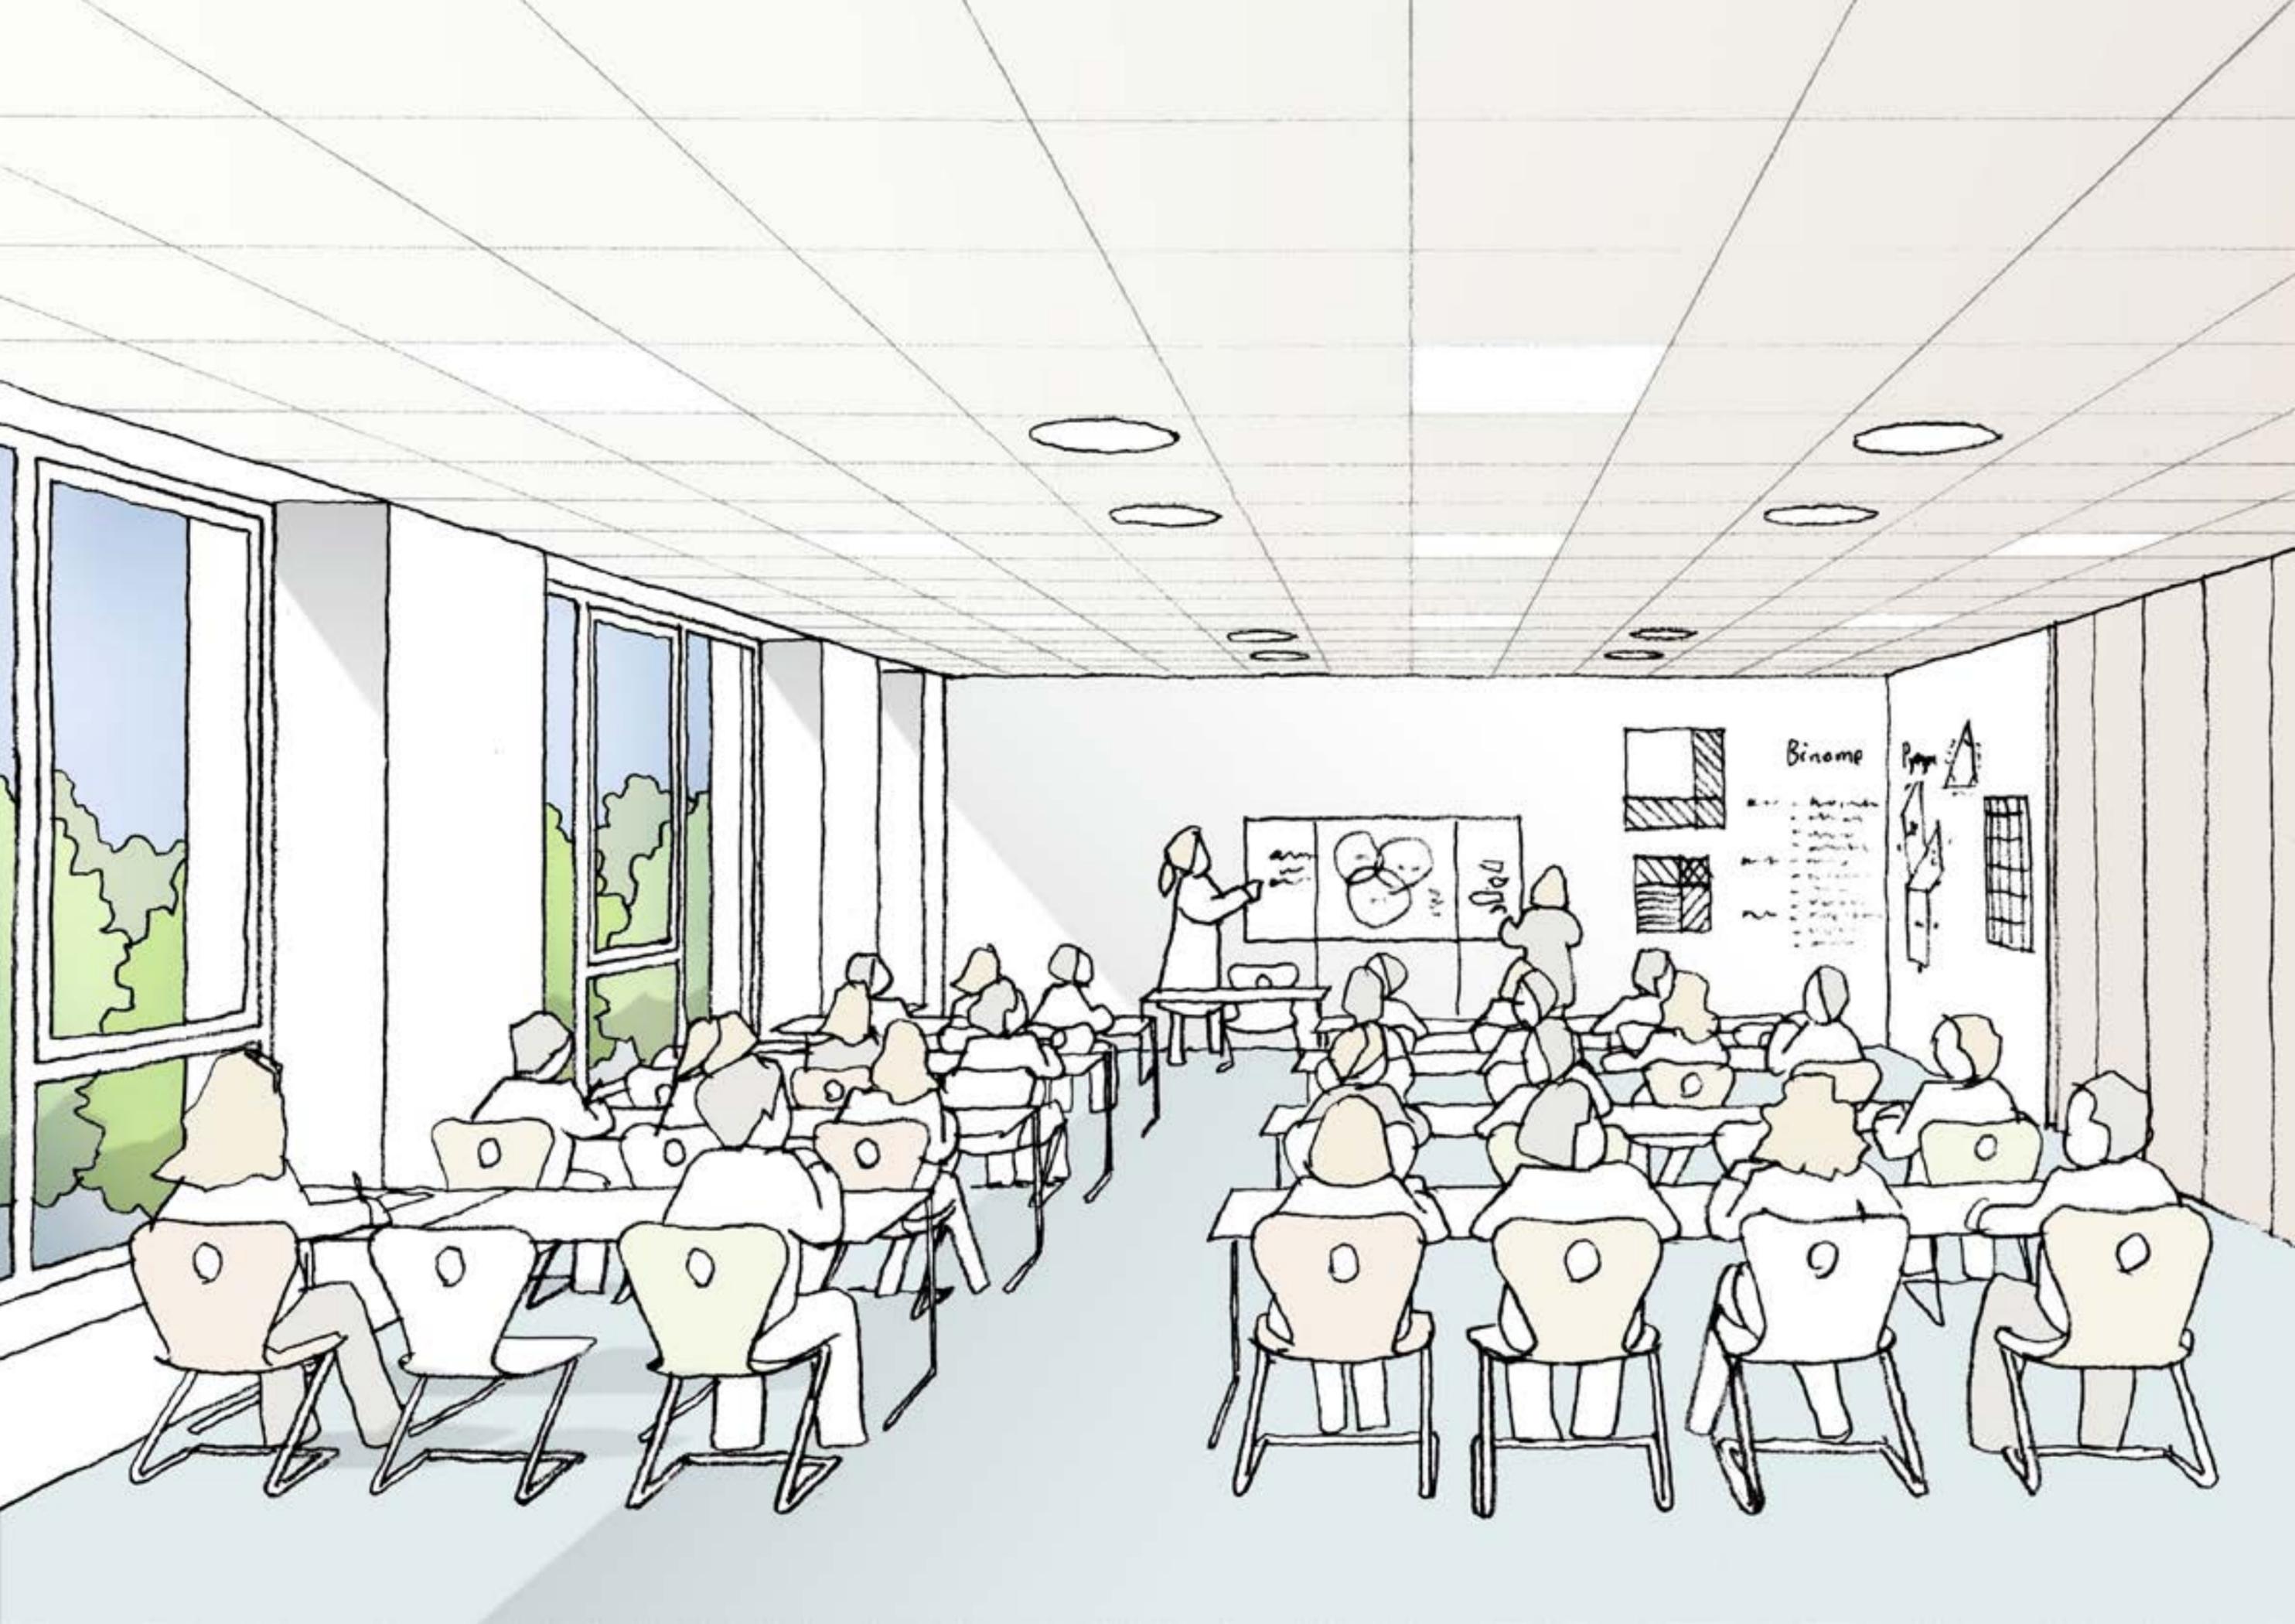


Binome

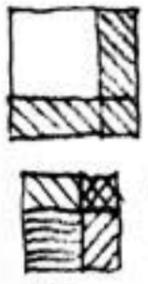


NEUES KONZEPT GROSSE HEIDE

Typ 5 - Klassen links


Typ 2 - Klassen rechts

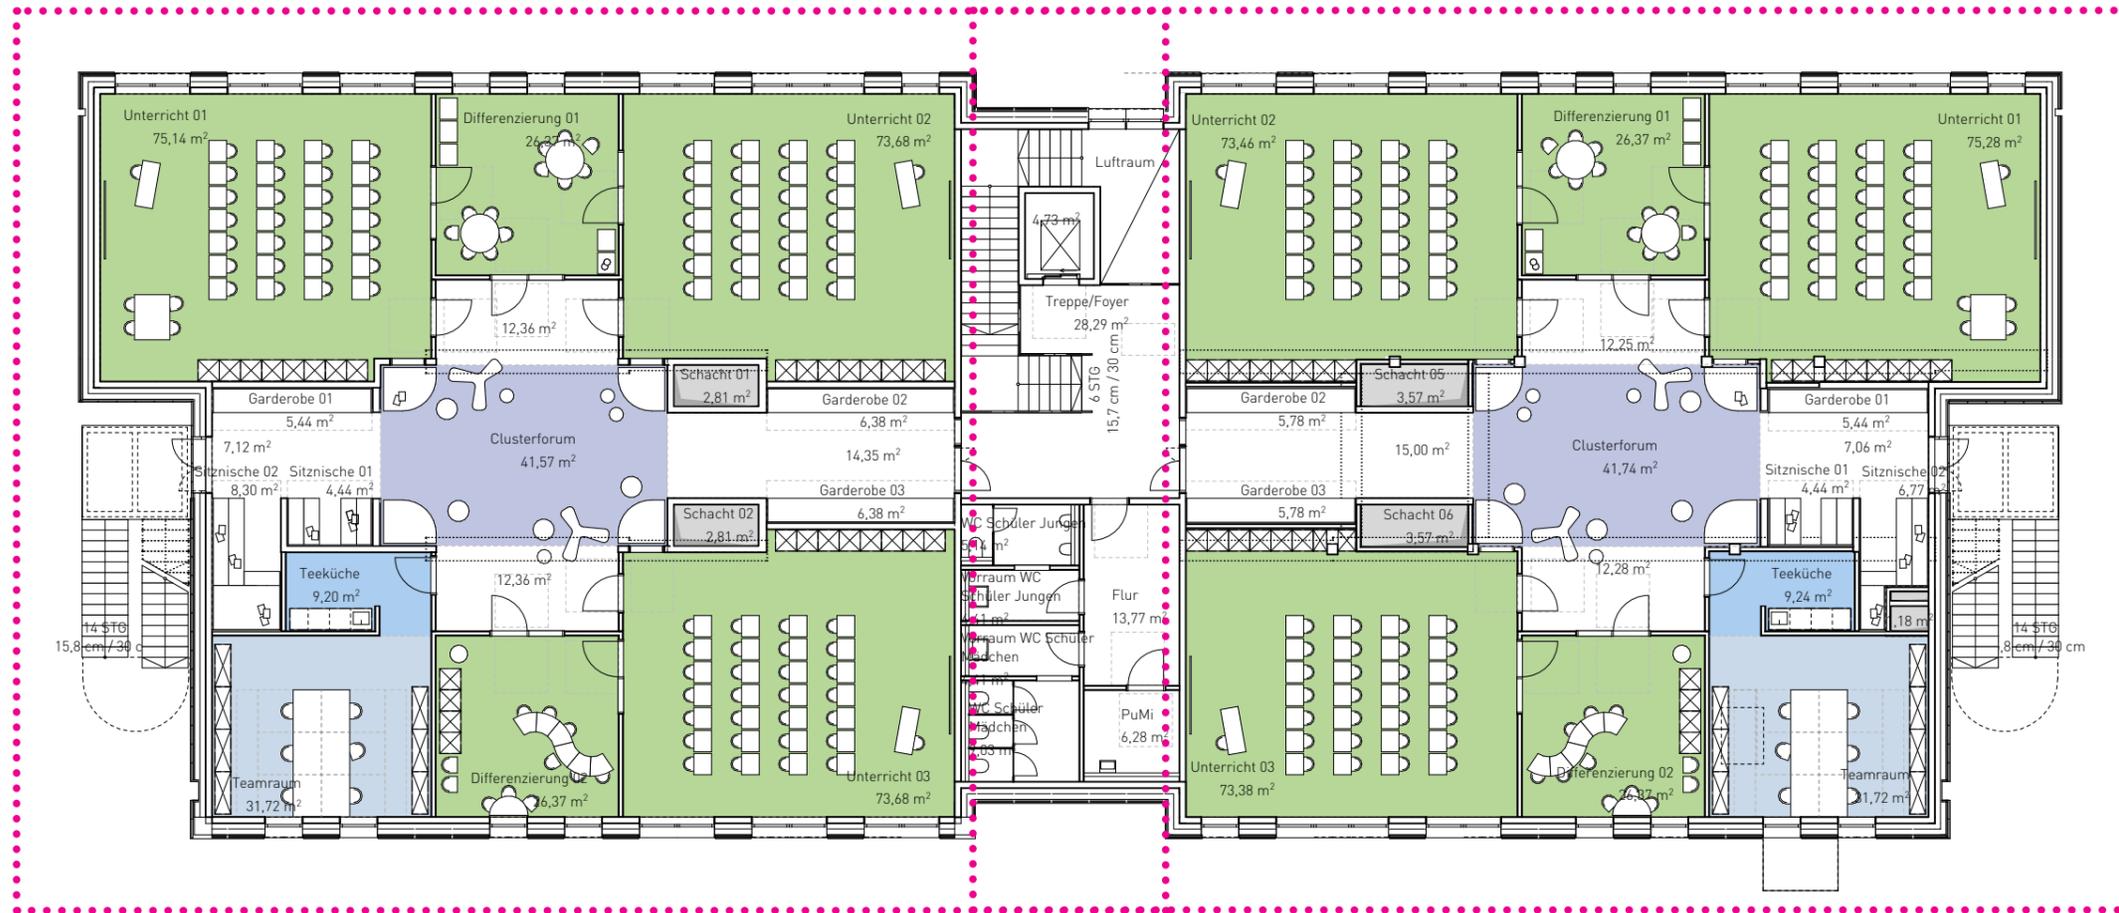


NEUES KONZEPT GROSSE HEIDE

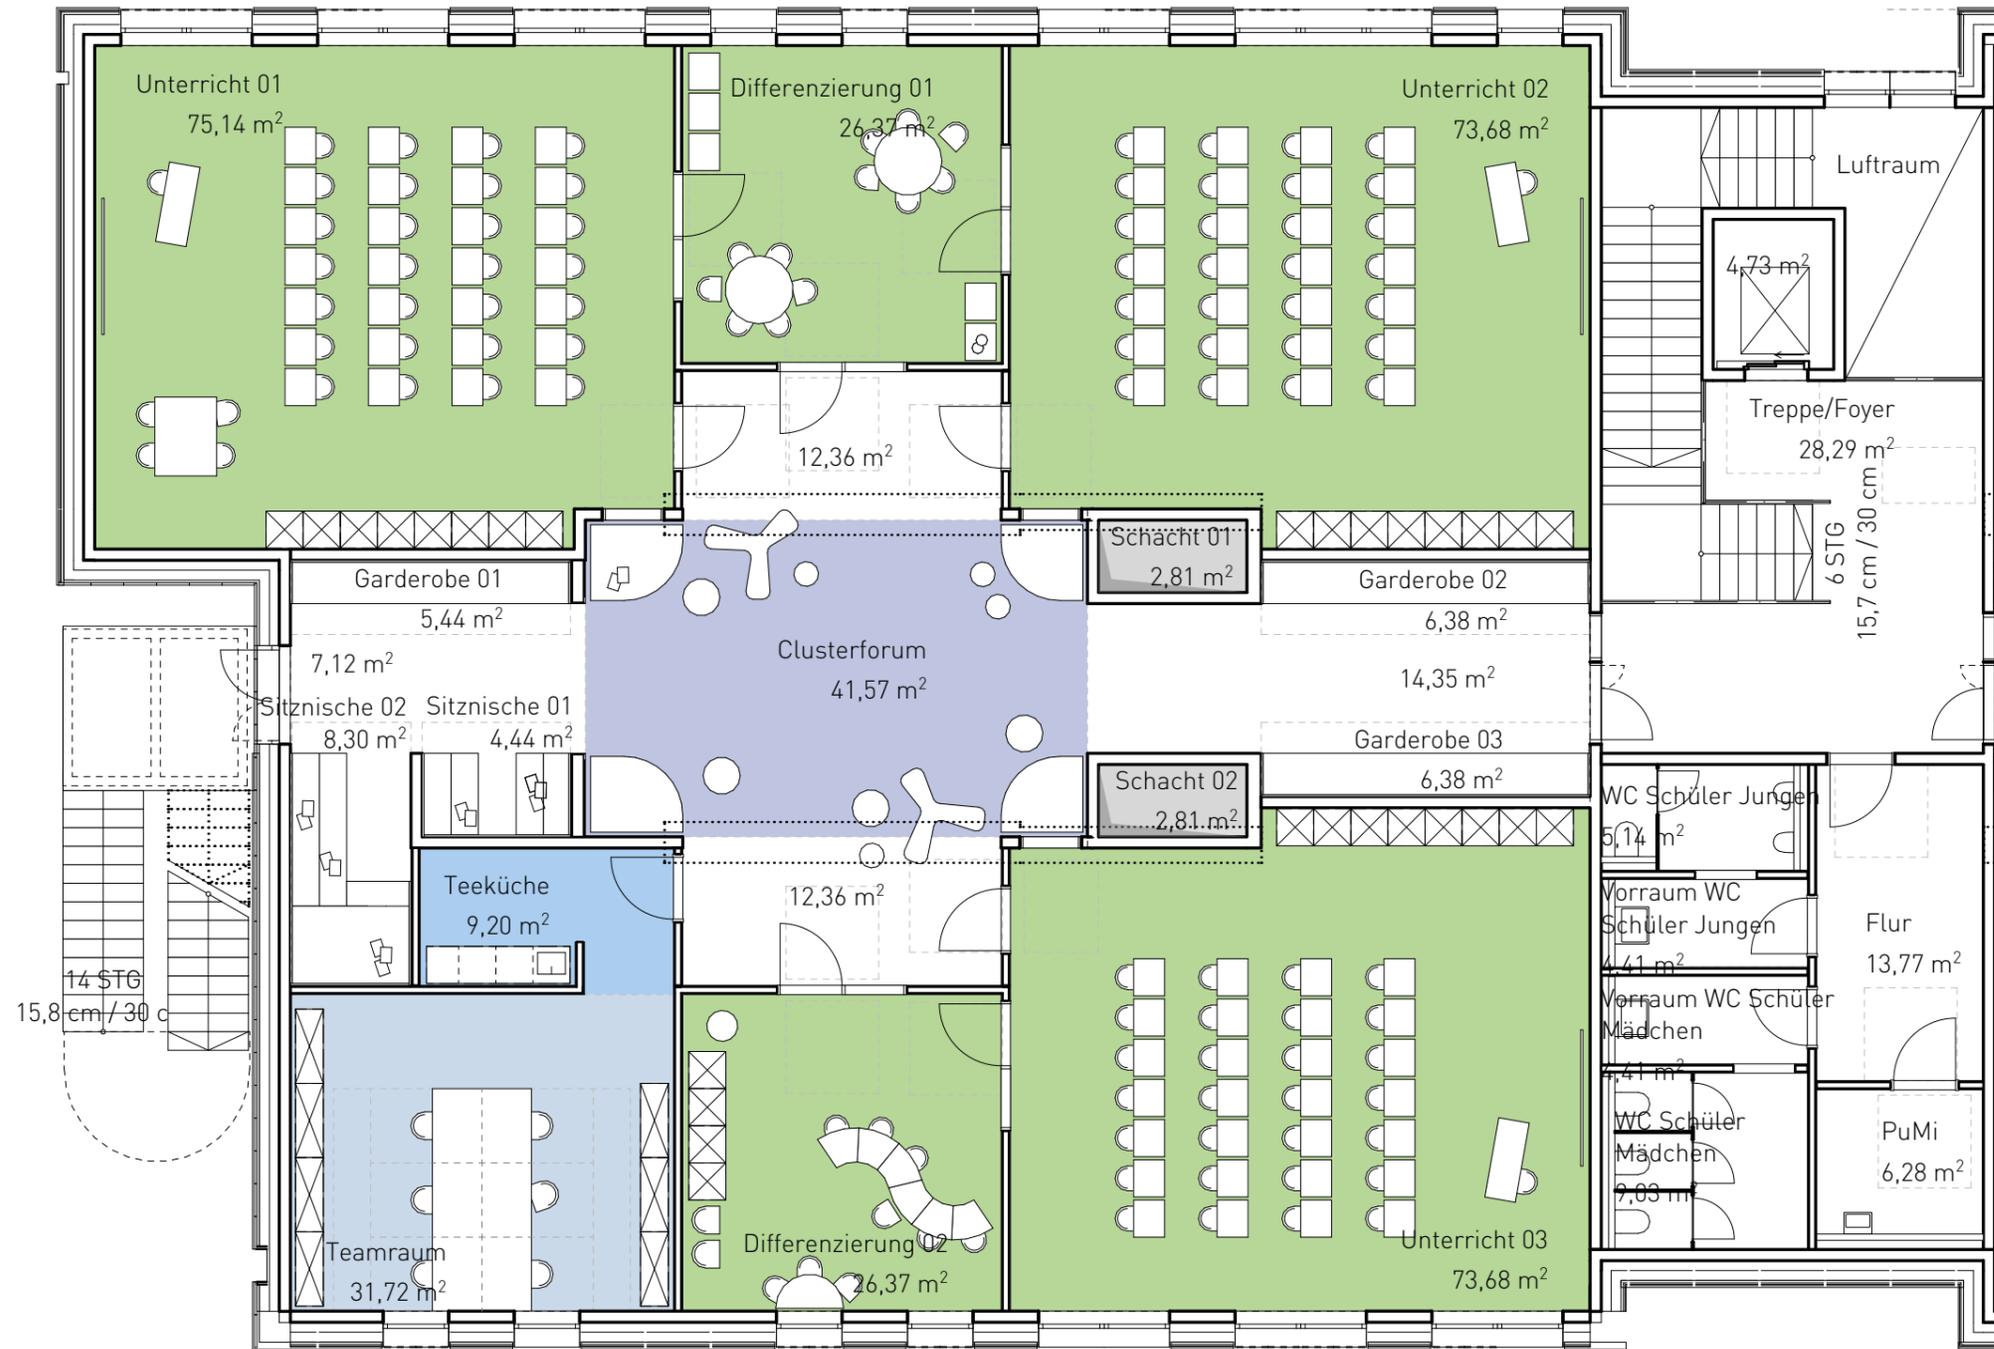


NEUES KONZEPT GROSSE HEIDE

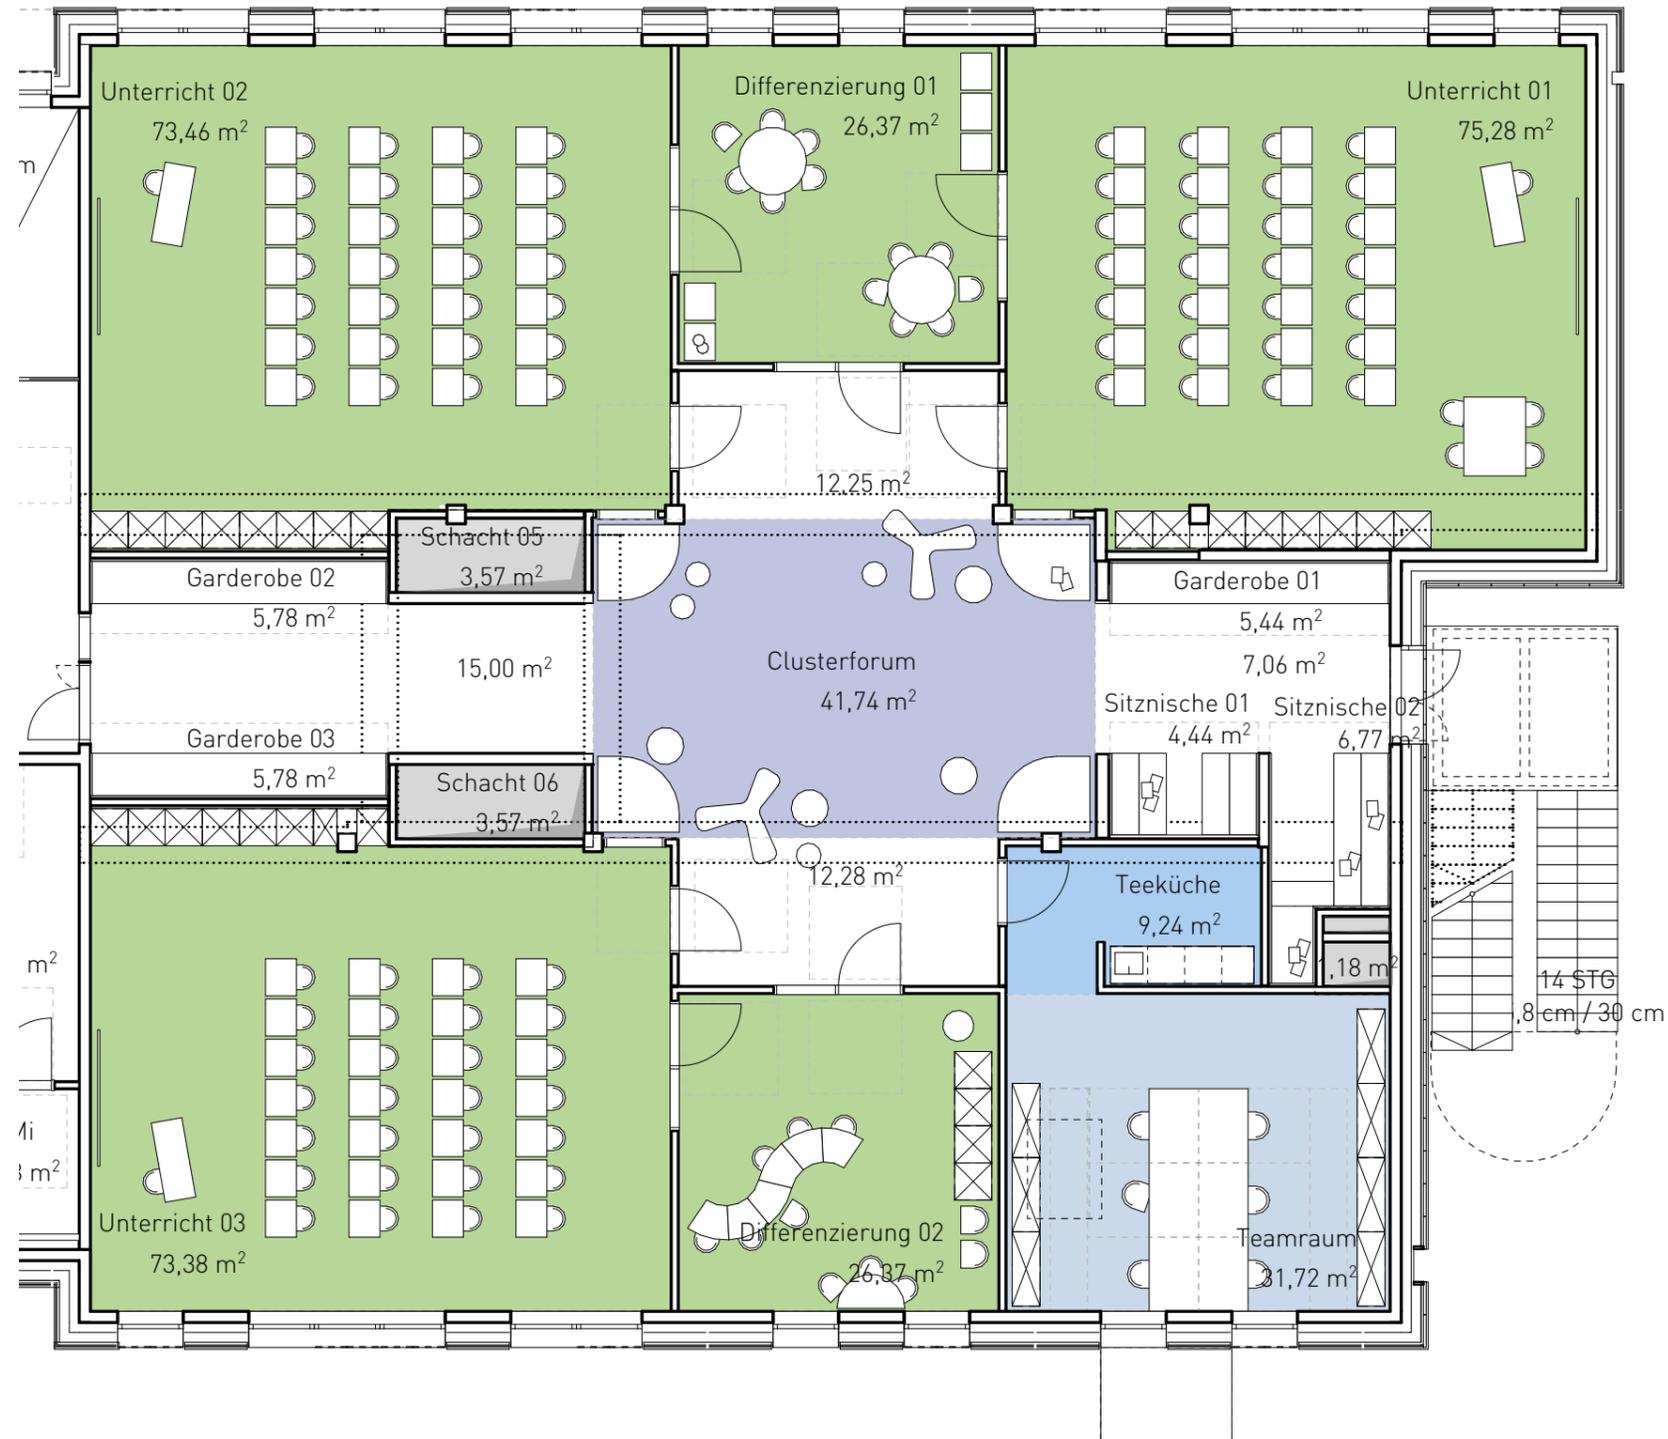

NEUES KONZEPT GROSSE HEIDE

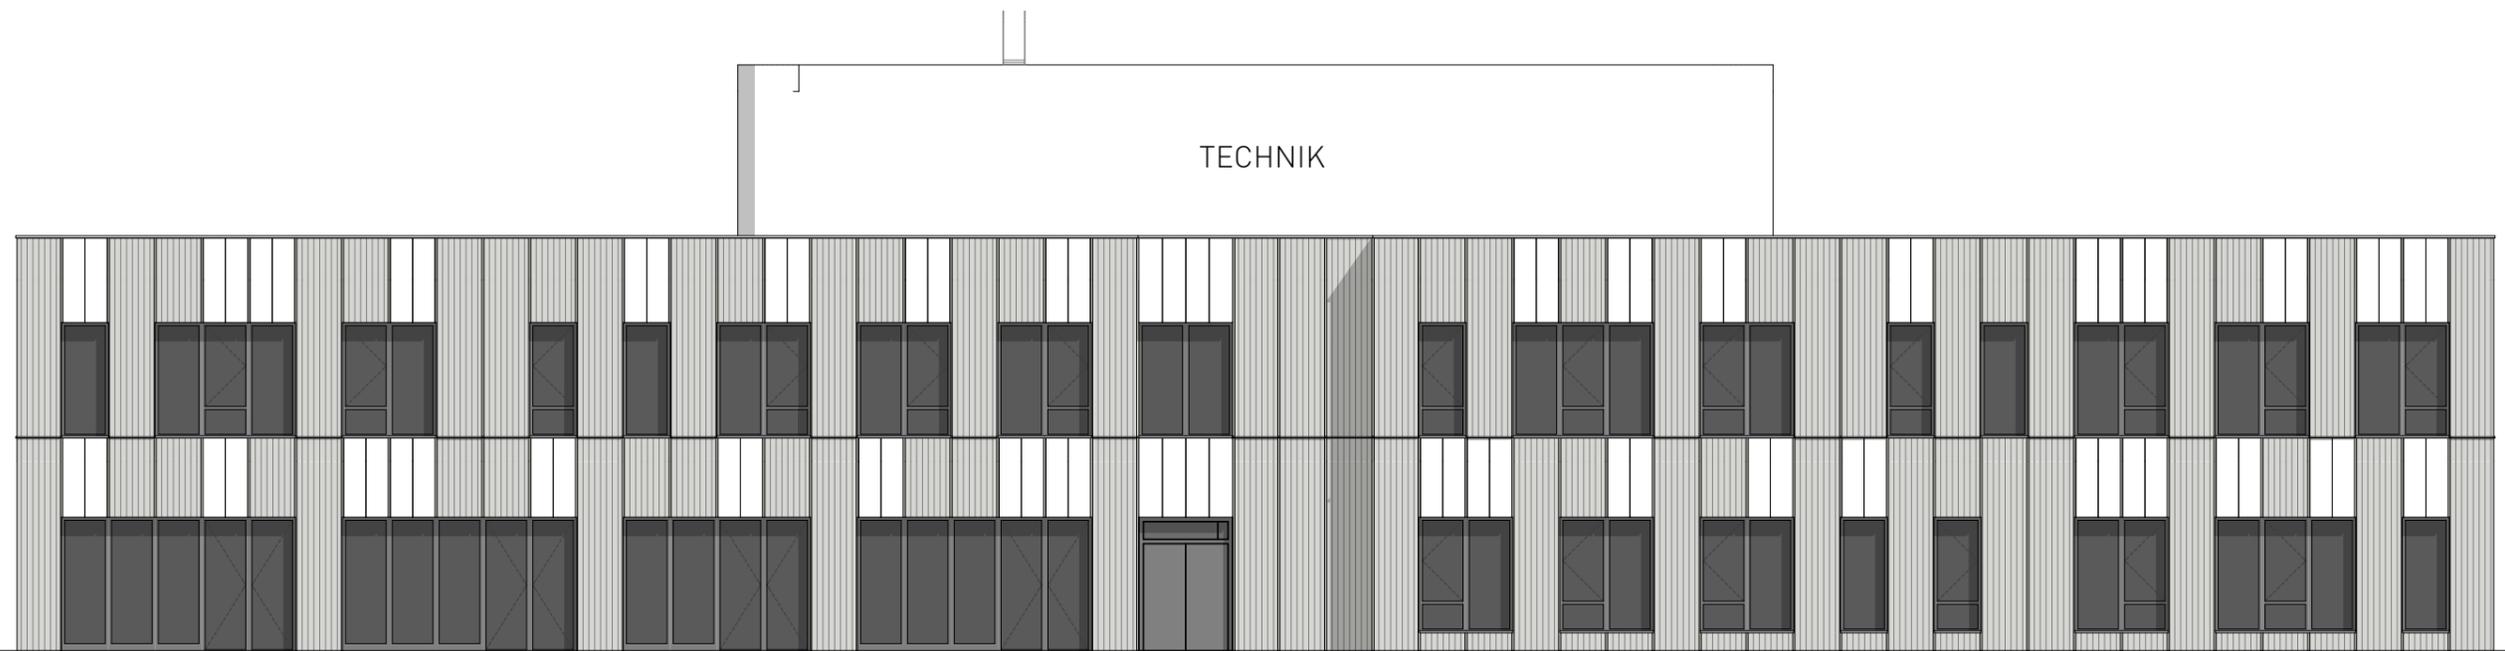

NEUES KONZEPT GROSSE HEIDE

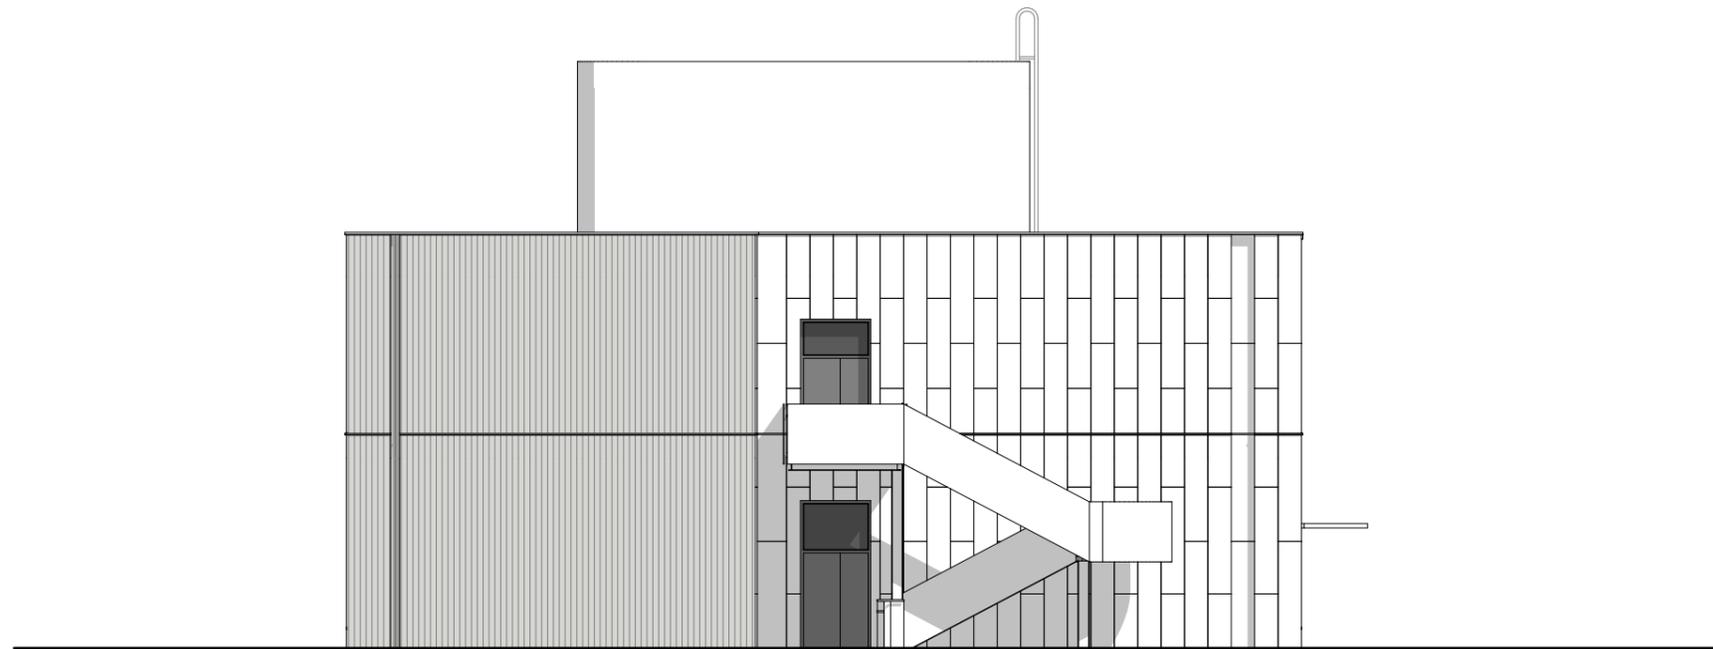

NEUES KONZEPT GROSSE HEIDE



←.....KLASSEN.....→

←.....KÜCHE MIT ANLIEFERUNG.....→

NEUES KONZEPT GROSSE HEIDE

